


TARGOWA

INWESTOR: BIURO SPRZEDAŻY
BJM Development Sp. z o.o. Sp.k.
ul. Klimontowska 26 lokal 50,
04-672 Warszawa
Tel./fax: (22)815-36-20
www.bjm-development.pl
e-mail: biuro@bjm-development.pl

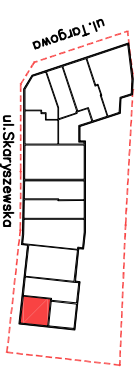

SCHEMAT KONDYGNACJI



Warszawa, dz. nr ew. 66 i 3/2 obręb 3-02-01

INWESTYCJA
Budynek mieszkalny wielorodzinny
z garażem podziemnym


ADRES
Warszawa, ul. Targowa 10

PIĘTRO **parter**
NUMER LOKALU **U1**
RODZAJ LOKALU **usługowy**

ZESTAWIENIE POMIESZCZEN:

01 lokal usługowy **44,08m²**

POWIERZCHNIA UŻYTKOWA 44,08m²
wg PN-ISO 9836

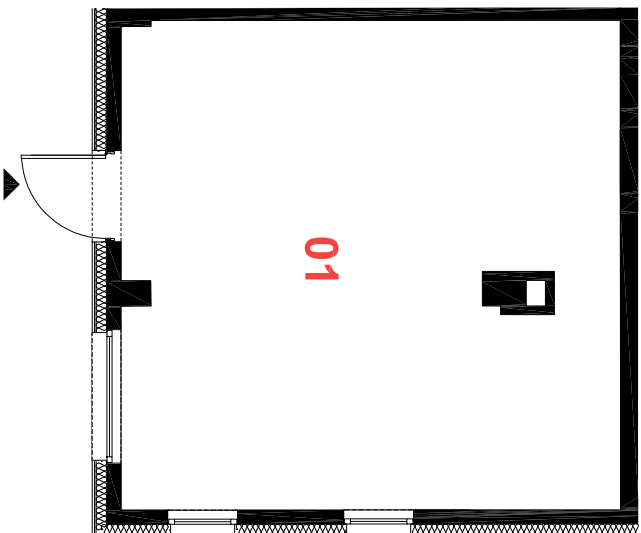

skala 1:100



konstrukcja i szachty instalacyjne
Powierzchnia użytkowa obliczona zgodnie z normą PN-ISO 9836:1997

Data: 09.02.2021 r.