


TARGOWA

INWESTOR:
BJM DEVELOPMENT

BIURO SPRZEDAŻY
BJM Development Sp. z o.o. Sp.k.
ul. Klimontowska 26 lokal 50,
04-672 Warszawa
Tel./fax: (22)815-36-20
www.bjm-development.pl
e-mail: biuro@bjm-development.pl

SCHEMAT KONDYGNACJI

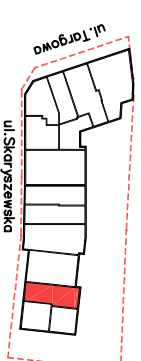

Warszawa, dz. nr ew. 66 i 3/2 obręb 3-02-01

INWESTYCJA

Budynek mieszkalny wielorodzinny
z garażem podziemnym

ADRES

Warszawa, ul. Targowa 10

PIĘTRO

parter

NUMER LOKALU

U2

RODZAJ LOKALU


usługowy

ZESTAWIENIE POMIESZCZEN:

01 lokal usługowy **60,82m²**

POWIERZCHNIA UŻYTKOWA 60,82m²

wzg. PN-ISO 9836

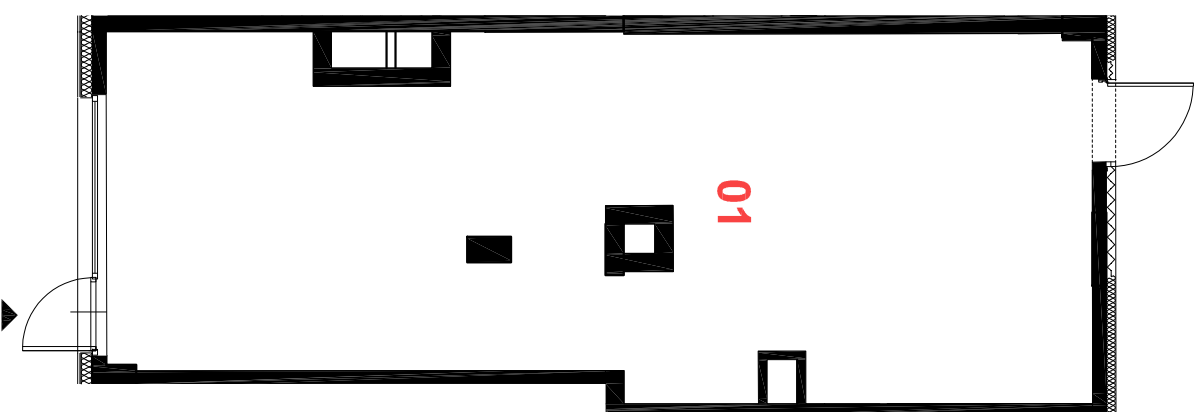

konstrukcja i szachty instalacyjne

Powierzchnia użytkowa obliczona zgodnie z normą PN-ISO 9836:1997

skala 1:100



Data: 09.02.2021 r.