




INWESTOR:
BJM
 DEVELOPMENT

BIURO SPRZEDAŻY
 BJM Development Sp. z o.o. Sp.k.
 ul. Klimontowska 28 lokal 50,
 04-672 Warszawa
 Tel./fax: (22) 815-36-20
 www.bjm-development.pl
 e-mail: biuro@bjm-development.pl

SCHEMAT KONDYGNACJI

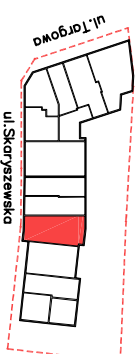

Warszawa, dz. nr ew. 66 i 3/2 obręb 3-02-01

INWESTYCJA

Budynek mieszkalny wielorodzinny
 z garażem podziemnym

ADRES

Warszawa, ul. Targowa 10

PIĘTRO

parter

NUMER LOKALU

U3

RODZAJ LOKALU


usługowy

ZESTAWIENIE POMIESZCZEŃ:

01 lokal usługowy 99,35m²

POWIERZCHNIA UŻYTKOWA **99,35m²**

wzg. PN-ISO 9836

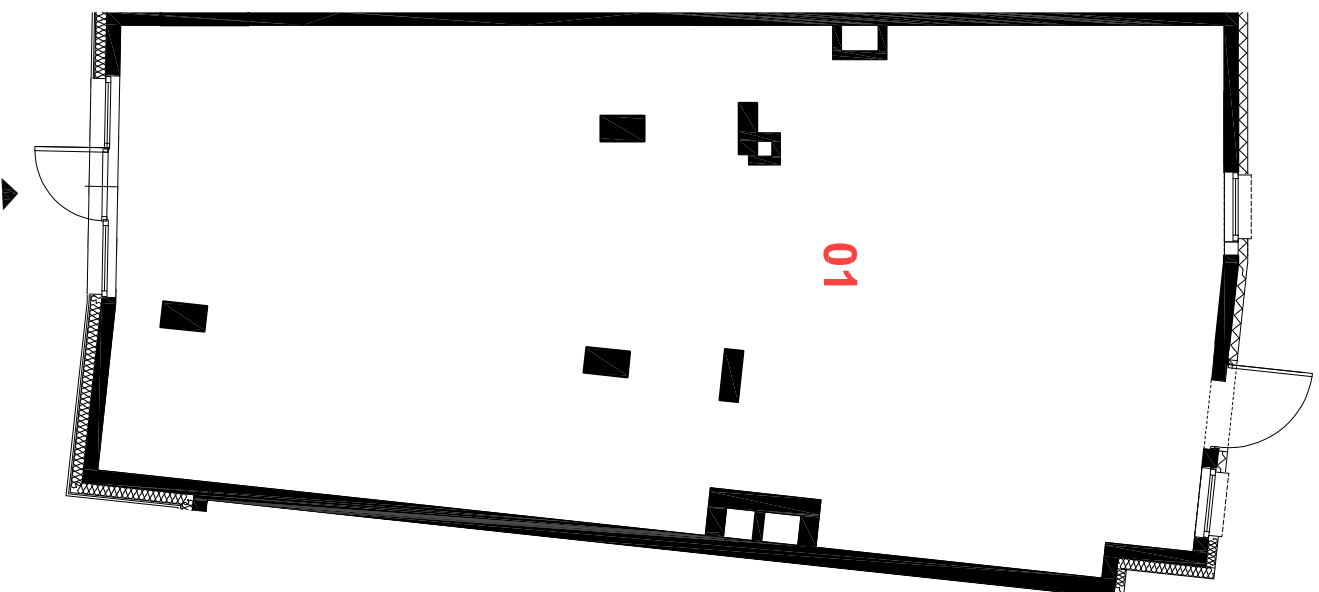

■ konstrukcja i szachty instalacyjne

■ Powierzchnia użytkowa obliczona zgodnie z normą PN-ISO 9836:1997

skala 1:100



Data: 09.02.2021 r.