


TARGOWA

INWESTOR: BIURO SPRZEDAŻY  
BJM Development Sp. z o.o. Sp.k.  
ul. Klimontowska 26 lokal 50,  
04-672 Warszawa  
Tel./fax: (22)815-36-20  
www.bjm-development.pl  
e-mail: biuro@bjm-development.pl

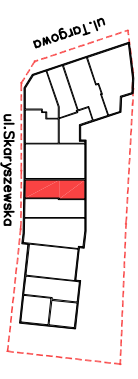

SCHEMAT KONDYGNACJI



Warszawa, dz. nr ew. 66 i 3/2 obręb 3-02-01

INWESTYCJA  
Budynek mieszkalny wielorodzinny  
z garażem podziemnym


ADRES  
Warszawa, ul. Targowa 10

PIĘTRO **parter**  
NUMER LOKALU **U5**  
RODZAJ LOKALU **usługowy**

ZESTAWIENIE POMIESZCZEN:

**01** lokal usługowy **67,35m<sup>2</sup>**

**POWIERZCHNIA UŻYTKOWA 67,35m<sup>2</sup>**  
wg PN-ISO 9836

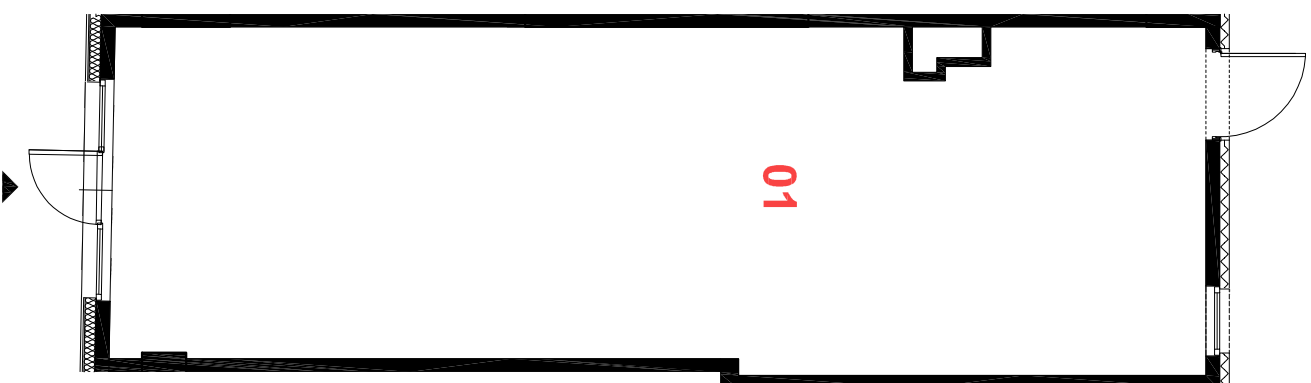

skala 1:100



Data: 09.02.2021 r.

konstrukcja i szachty instalacyjne  
Powierzchnia użytkowa obliczona zgodnie z normą PN-ISO 9836:1997