




## INWESTOR:

**BJM**  
DEVELOPMENT

## BIURO SPRZEDAŻY

BJM Development Sp. z o.o. Sp.k.  
ul. Klimontowska 26 lokal 50,  
04-672 Warszawa  
Tel./fax: (22) 815-36-20  
www.bjm-development.pl  
e-mail: biuro@bjm-development.pl

## SCHEMAT KONDYGNACJI

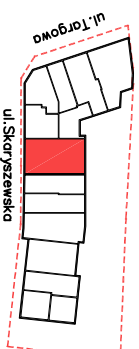

Warszawa, dz. nr ew. 66 i 3/2 obręb 3-02-01

## INWESTYCJA

Budynek mieszkalny wielorodzinny  
z garażem podziemnym

## ADRES

Warszawa, ul. Targowa 10

## PIĘTRO

parter

## NUMER LOKALU

U6


## RODZAJ LOKALU

usługowy

## ZESTAWIENIE POMIESZCZEŃ:

01 lokal usługowy 121,48m<sup>2</sup>

**POWIERZCHNIA UŻYTKOWA 121,48m<sup>2</sup>**  
wg PN-ISO 9836

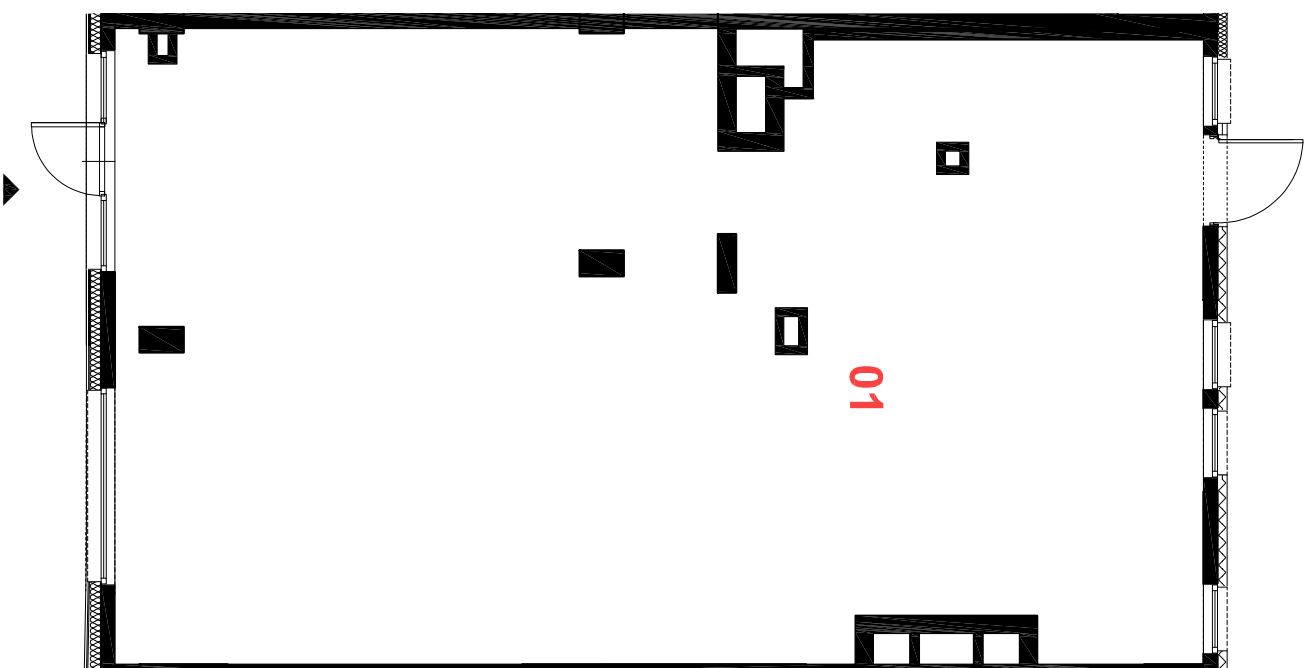

■ konstrukcja i szachty instalacyjne

■ Powierzchnia użytkowa obliczona zgodnie z normą PN-ISO 9836:1997

skala 1:100



Data: 09.02.2021 r.