


TARGOWA

INWESTOR:
BjM
DEVELOPMENT

BIURO SPRZEDAŻY
BjM Development Sp. z o.o. Sp.k.
ul. Klimontowska 26 lokal 50,
04-672 Warszawa
Tel./fax: (22) 815-36-20
www.bjm-development.pl
e-mail: biuro@bjm-development.pl

SCHEMAT KONDYGNACJI

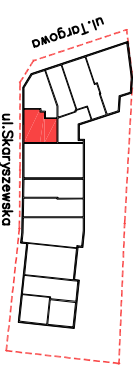

Warszawa, dz. nr ew. 66 i 3/2 obręb 3-02-01

INWESTYCJA

Budynek mieszkalny wielorodzinny
z garażem podziemnym

ADRES

Warszawa, ul. Targowa 10

PIĘTRO

NUMER LOKALU _____ **parter**


RODZAJ LOKALU _____ **U7**
usługowy

ZESTAWIENIE POMIESZCZEŃ:

01 lokal usługowy _____ **58,77m²**

POWIERZCHNIA UŻYTKOWA _____ **58,77m²**

wzg. PN-ISO 9836

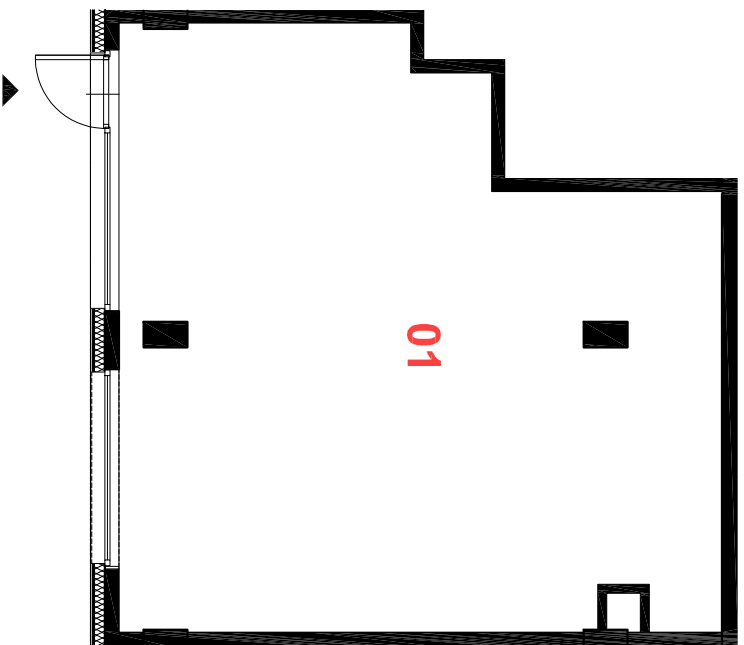

■ konstrukcja i szachty instalacyjne

■ Powierzchnia użytkowa obliczona zgodnie z normą PN-ISO 9836:1997

skala 1:100



Data: 09.02.2021 r.