


**SCHEMAT KONDYGNACJI**

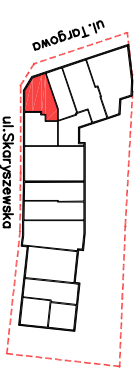

Warszawa, dz. nr ew. 66 i 3/2 obręb 3-02-01

INWESTYCJA  
 Budynek mieszkalny wielorodzinny  
 z garażem podziemnym


ADRES  
 Warszawa, ul. Targowa 10

PIĘTRO **parter**  
 NUMER LOKALU **U8**  
 RODZAJ LOKALU **usługowy**

ZESTAWIENIE POMIESZCZEŃ:

**01** lokal usługowy **63,19m<sup>2</sup>**

**POWIERZCHNIA UŻYTKOWA 63,19m<sup>2</sup>**  
 wg PN-ISO 9836

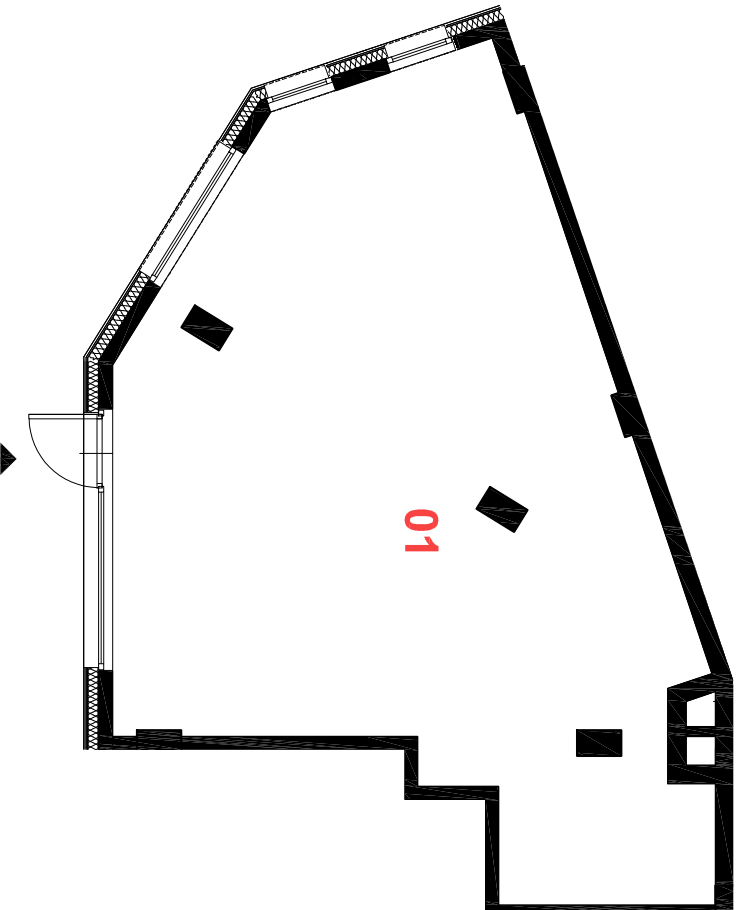

■ konstrukcja i szachty instalacyjne

Powierzchnia użytkowa obliczona zgodnie z normą PN-ISO 9836:1997

skala 1:100



Data: 09.02.2021 r.